


Situation projetée - partie A  
Ech : 1/500



**LEGENDE**

- Tronc sous berge à poser: [Symbol]
- Tronc avec souche à poser: [Symbol]
- Arbre ou buisson existant: [Symbol]
- Arbres ou buissons de haut intérêt à conserver: [Symbol]
- Plantation de saule buisson: [Symbol]
- Plantation d'autre glabreux: [Symbol]
- Zone arbres à recaper: [Symbol]
- Radier existant: [Symbol]
- Radier à créer: [Symbol]
- Déblai des enrochements en pied de berge: [Symbol]
- Galets à déposer: [Symbol]
- Création d'une terrasse basse: [Symbol]
- Création d'une banquette en remblai + Ribermec: [Symbol]

Profil en travers 12490 - TYPE 1  
Ech : 1/100

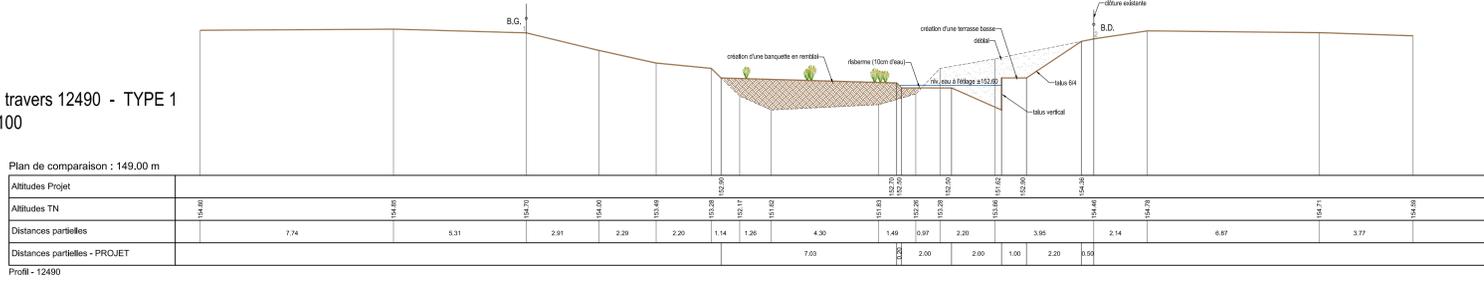

Profil en travers 12693 - TYPE 2  
Ech : 1/100

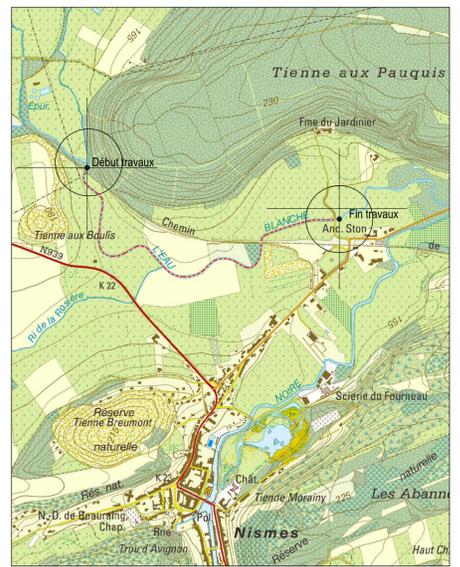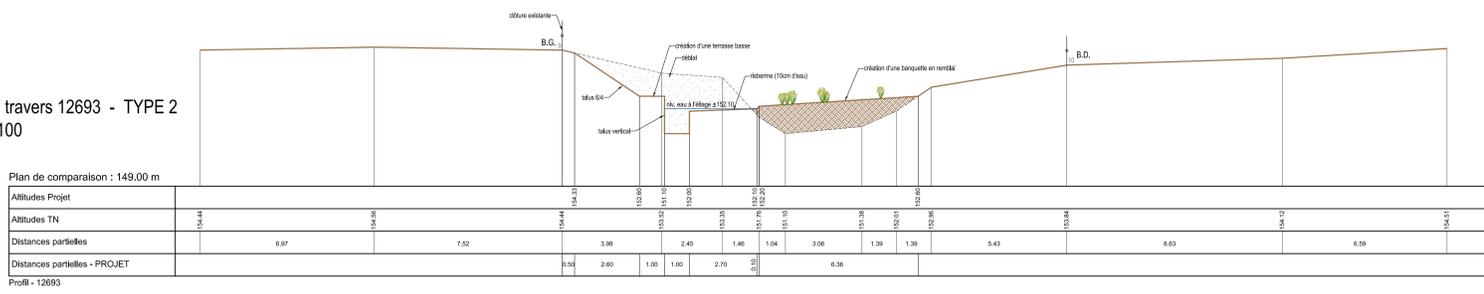

Situation

**SERVICE PUBLIC DE WALLONIE**  
DIRECTION GÉNÉRALE OPÉRATIONNELLE  
AGRICULTURE, RESSOURCES NATURELLES ET ENVIRONNEMENT  
DÉPARTEMENT DE LA RURALITÉ ET DES COURS D'EAU  
DIRECTION DES COURS D'EAU NON NAVIGABLES

**DISTRICT DE NAMUR**

DOSSIER : travaux de création d'annexes hydrauliques, diversifications des berges et du lit  
COURS D'EAU : EAU BLANCHE  
Bassin hydrographique : Meuse  
Sous-bassin : Meuse Amont

COMMUNE DE VIROINVAL SECTION DE NISMES

DOSSIER n°H-NA-14-10  
PLAN N° WAL/EBL/001  
ECHELLES 1/500 & 1/100

OBJET DU PLAN : Plans d'exécution  
plans terrier - partie A + coupes et Situation

Modifications	Dates

C:\Users\Lo-Lud\Desktop\MicroRegion Wallonne\WALPHY\Eau Blanche\PU\PU\_Eau Blanche\_2em\_Plan\_01.dwg

Dressé et présenté par : Bernard De Le Court  
Vu et approuvé par : Ir. L. M. PETIAU

A NAMUR Le 07/11/2010

Levè topo du : Service Public de Wallonie - DGO3 - DGOARNE- Avenue Reine Astrid, 39 - 5000 NAMUR  
Dessiné par : Lionel CHANET

Les mesures sont données à titre indicatif et sont donc à reprendre sur chantier